谷家沟安置区土地勘测定界图

单位:m、㎡

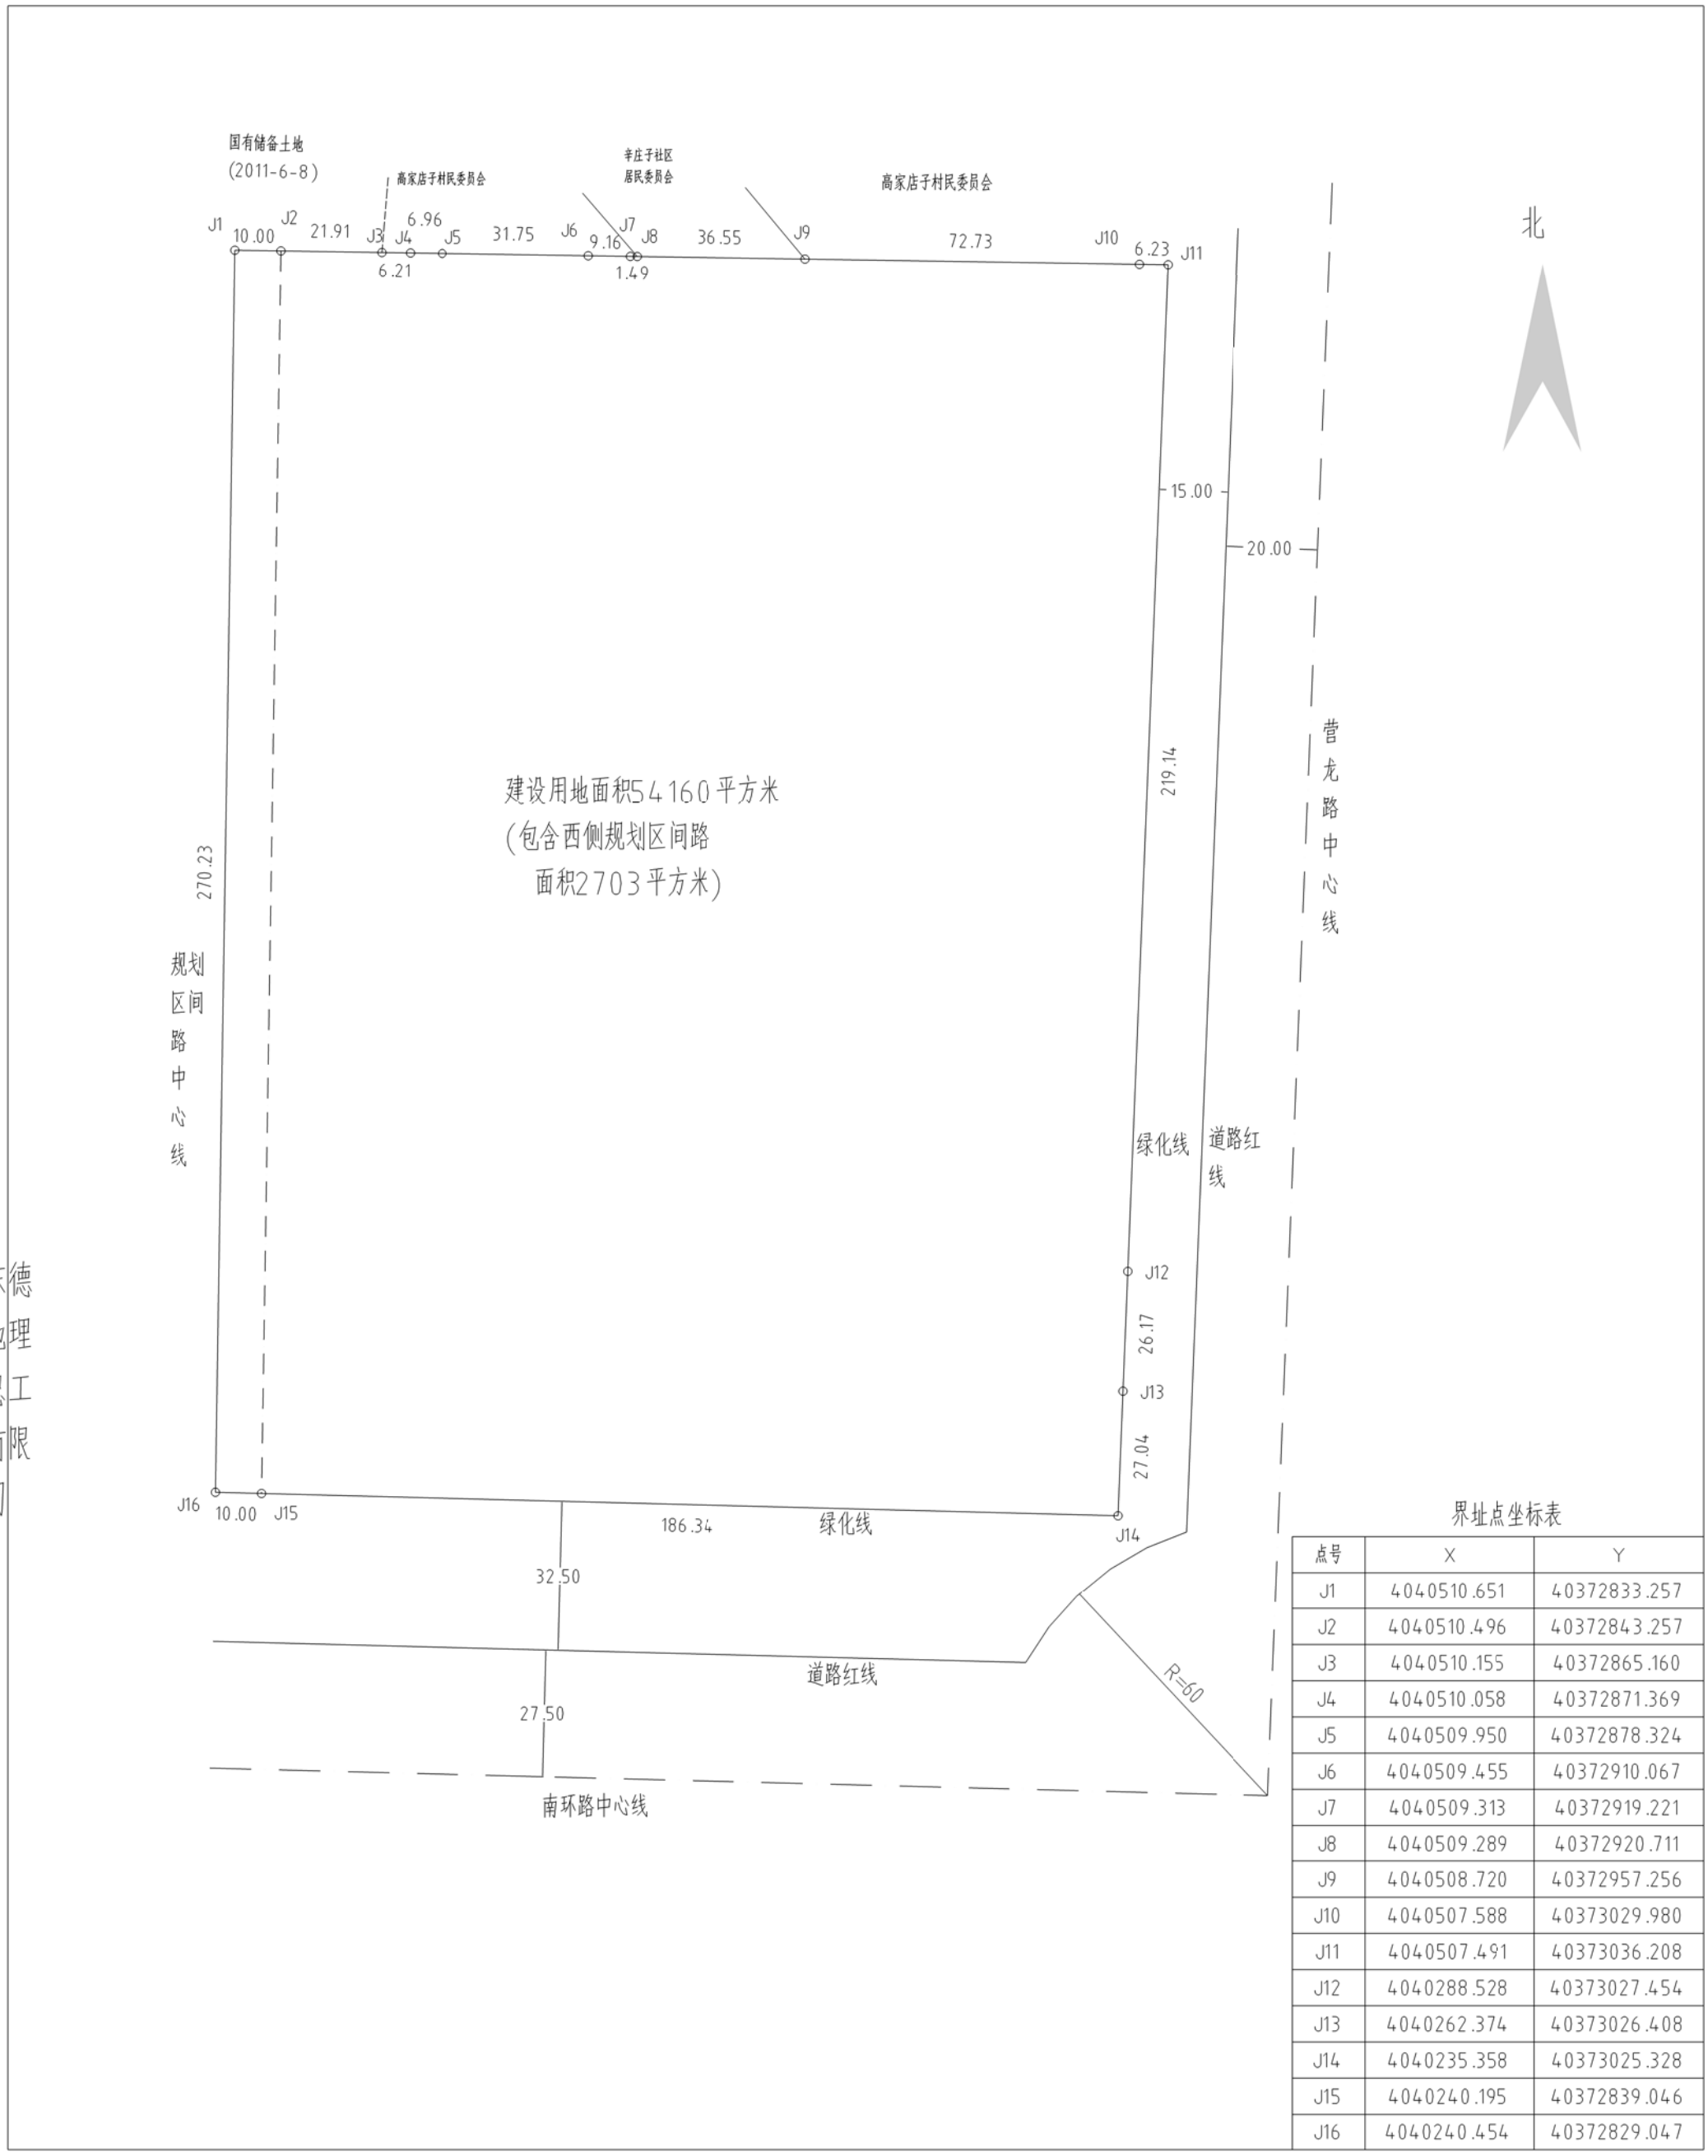

界址点坐标表

点号	X	Y
J1	4040510.651	40372833.257
J2	4040510.496	40372843.257
J3	4040510.155	40372865.160
J4	4040510.058	40372871.369
J5	4040509.950	40372878.324
J6	4040509.455	40372910.067
J7	4040509.313	40372919.221
J8	4040509.289	40372920.711
J9	4040508.720	40372957.256
J10	4040507.588	40373029.980
J11	4040507.491	40373036.208
J12	4040288.528	40373027.454
J13	4040262.374	40373026.408
J14	4040235.358	40373025.328
J15	4040240.195	40372839.046
J16	4040240.454	40372829.047

山东德富信息地理工程有限公司

2023年6月数字化制图

2000国家大地坐标系(L=120度)

2017年版图式

1 : 2000

测量员:王长余

绘图员:许德富

检查员:李　欣